


Вид сверху

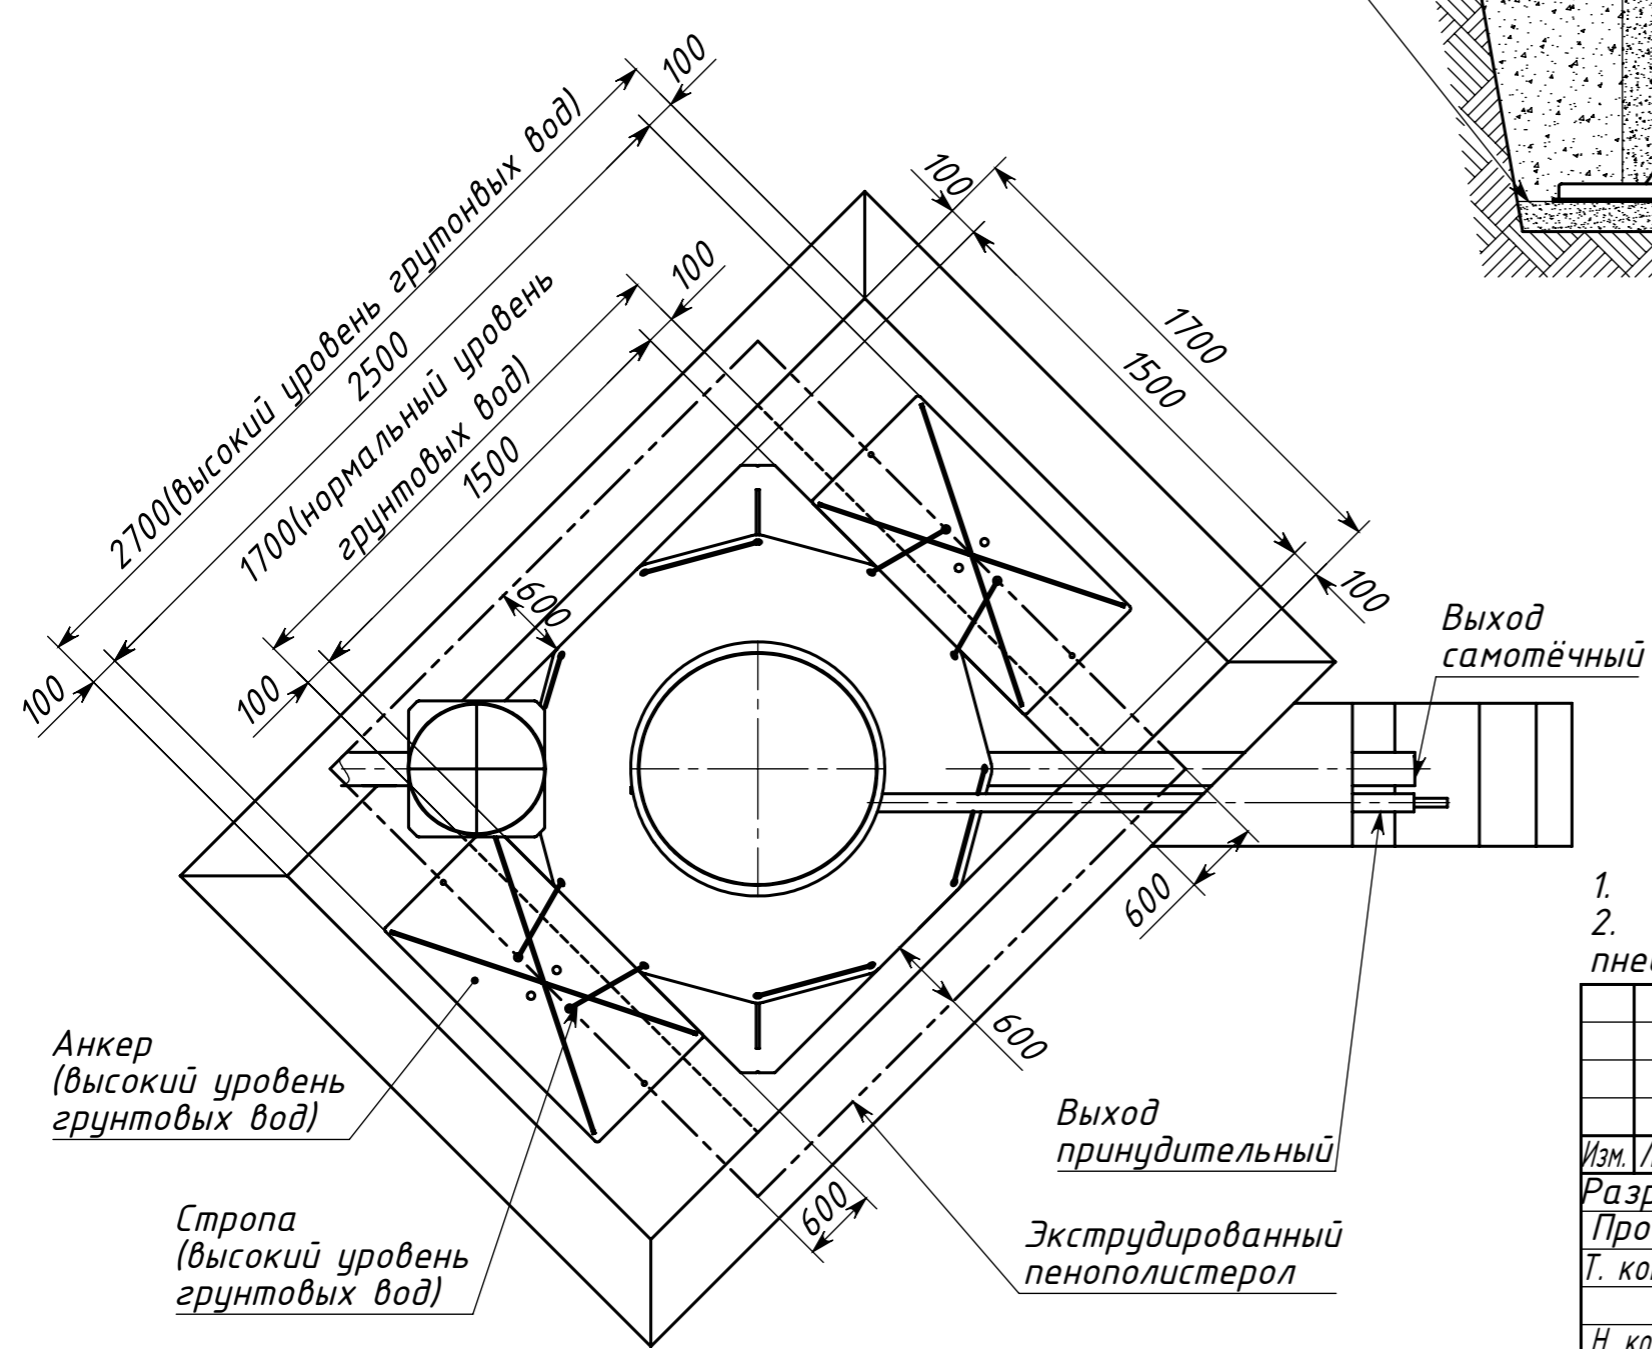

- \*Дно блока управления расположено выше уровня земли на 65 мм.
- Подводящий, отводящий трубопровод, а также электропровод и пневмолинию, монтировать в соответствии со строительными нормами.

Инв. № подл.	Подпись и дата
Взам. инв. №	Инв. № дубл.
Подпись и дата	Подпись и дата

				Zorde 7 long				
Изм.	Лист	№ док-м	Подп.	Дата	Схема монтажа	Лит.	Масса	Масштаб
Разраб.	Пров.	Т. контр.						1:25
Н. контр.	Утв.					Лист	Листов 1	